


**Карта градостроительного зонирования  
Криводановского сельсовета Новосибирского района Новосибирской области  
Часть карты градостроительного зонирования. Территория села Марусино**

Приложение №1  
к правилам землепользования застройки  
Криводановского сельсовета  
Новосибирского района  
Новосибирской области



№ \_\_\_\_\_ от \_\_\_\_\_

Лист №3




**Условные обозначения**

 - границы села Марусино




**Жилые зоны**

-  **Жин** - зона застройки индивидуальными жилыми домами
-  **Жмл** - зона застройки малоэтажными жилыми домами





**Общественно-деловые зоны**

-  **Ом** - многофункциональная общественно-деловая зона
-  **ОмТ** - зона объектов торговли
-  **ОмОп** - зона объектов общественного питания
-  **ОмКБ** - зона объектов коммунально-бытового назначения
-  **ОсШк** - зона общеобразовательных организаций



**Зоны сельскохозяйственного использования**


-  **нСи** - зона сельскохозяйственного использования в границах земель населенных пунктов
-  **нСж** - зона животноводства в границах земель населенных пунктов
-  **нСсх** - зона ведения садового хозяйства в границах земель населенных пунктов

**Производственные зоны, зоны инженерной и транспортной инфраструктур**

-  **нП** - производственная зона в границах земель населенных пунктов
-  **нК** - коммунально-складская зона в границах земель населенных пунктов
-  **нИ** - зона инженерной инфраструктуры в границах земель населенных пунктов
-  **нИК** - зона объектов коммунального обслуживания в границах земель населенных пунктов
-  **нТ** - зона транспортной инфраструктуры в границах земель населенных пунктов
-  **УДС** - зона уличной и дорожной сети

**Зоны рекреационного назначения**

-  **нР** - зона объектов отдыха в границах земель населенных пунктов
-  **нРс** - зона объектов спорта в границах земель населенных пунктов

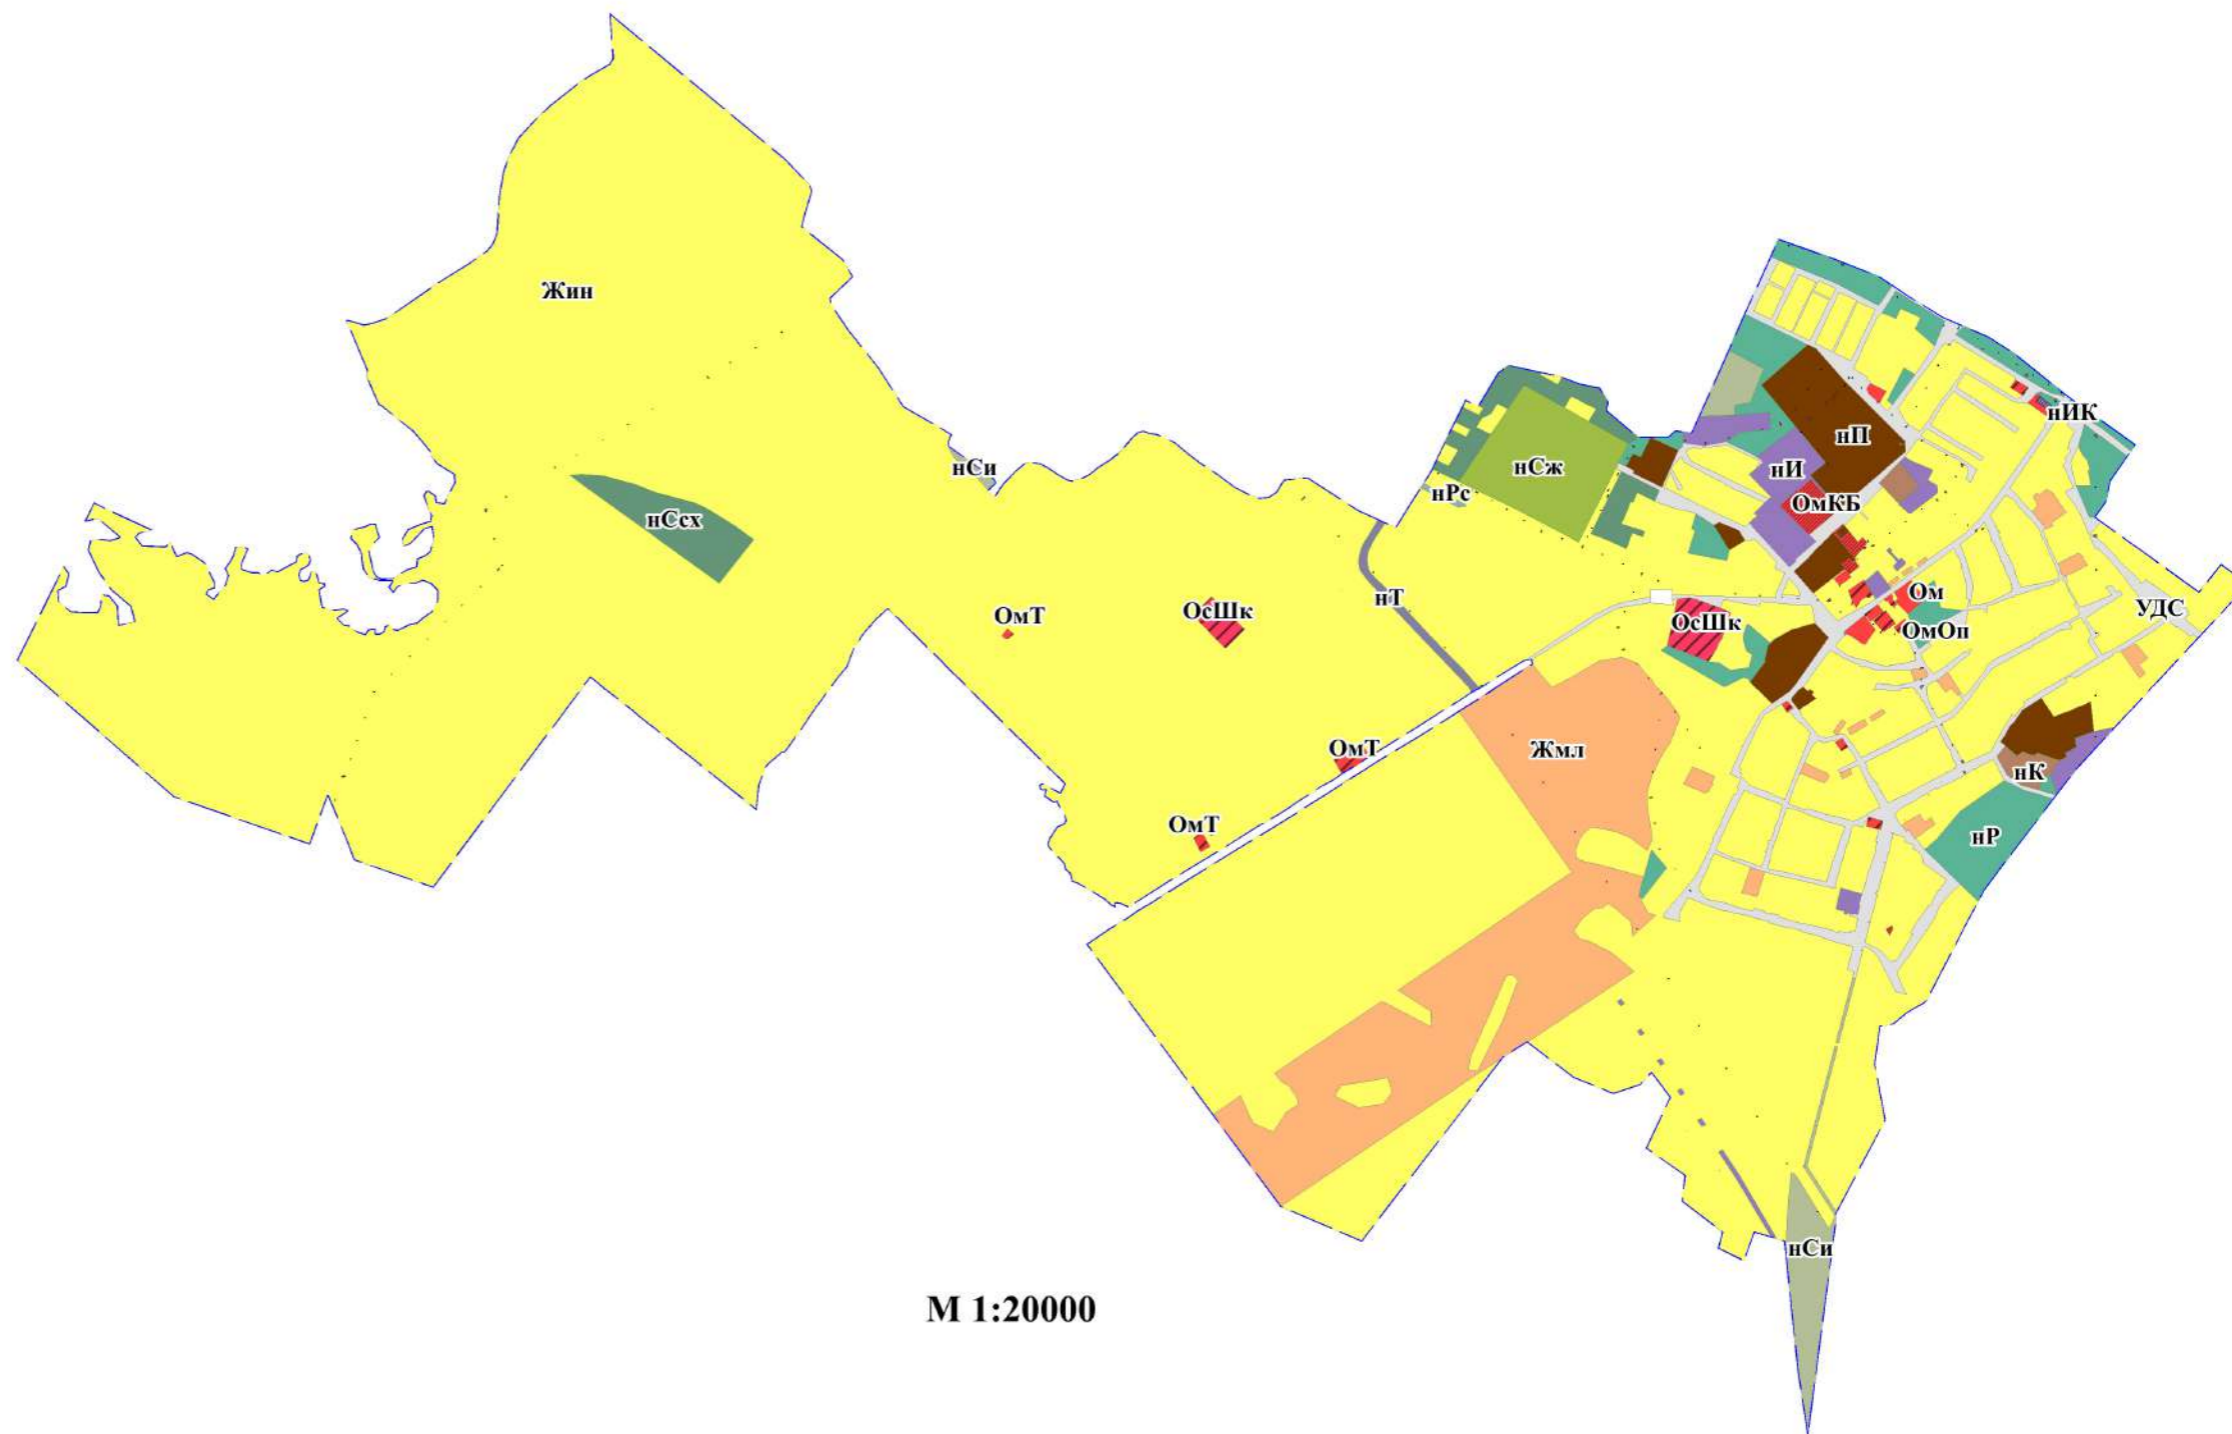

**М 1:20000**