

**Карта градостроительного зонирования
Криводановского сельсовета Новосибирского района Новосибирской области
Часть карты градостроительного зонирования. Территория села Павино**

Приложение №1
к правилам землепользования застройки
Криводановского сельсовета
Новосибирского района
Новосибирской области

№ _____ от _____

Лист №4


Условные обозначения

— - границы села Павино

**Производственные зоны, зоны инженерной
и транспортной инфраструктур**

ИК - зона объектов коммунального
обслуживания

ТВз - зона объектов воздушного
транспорта

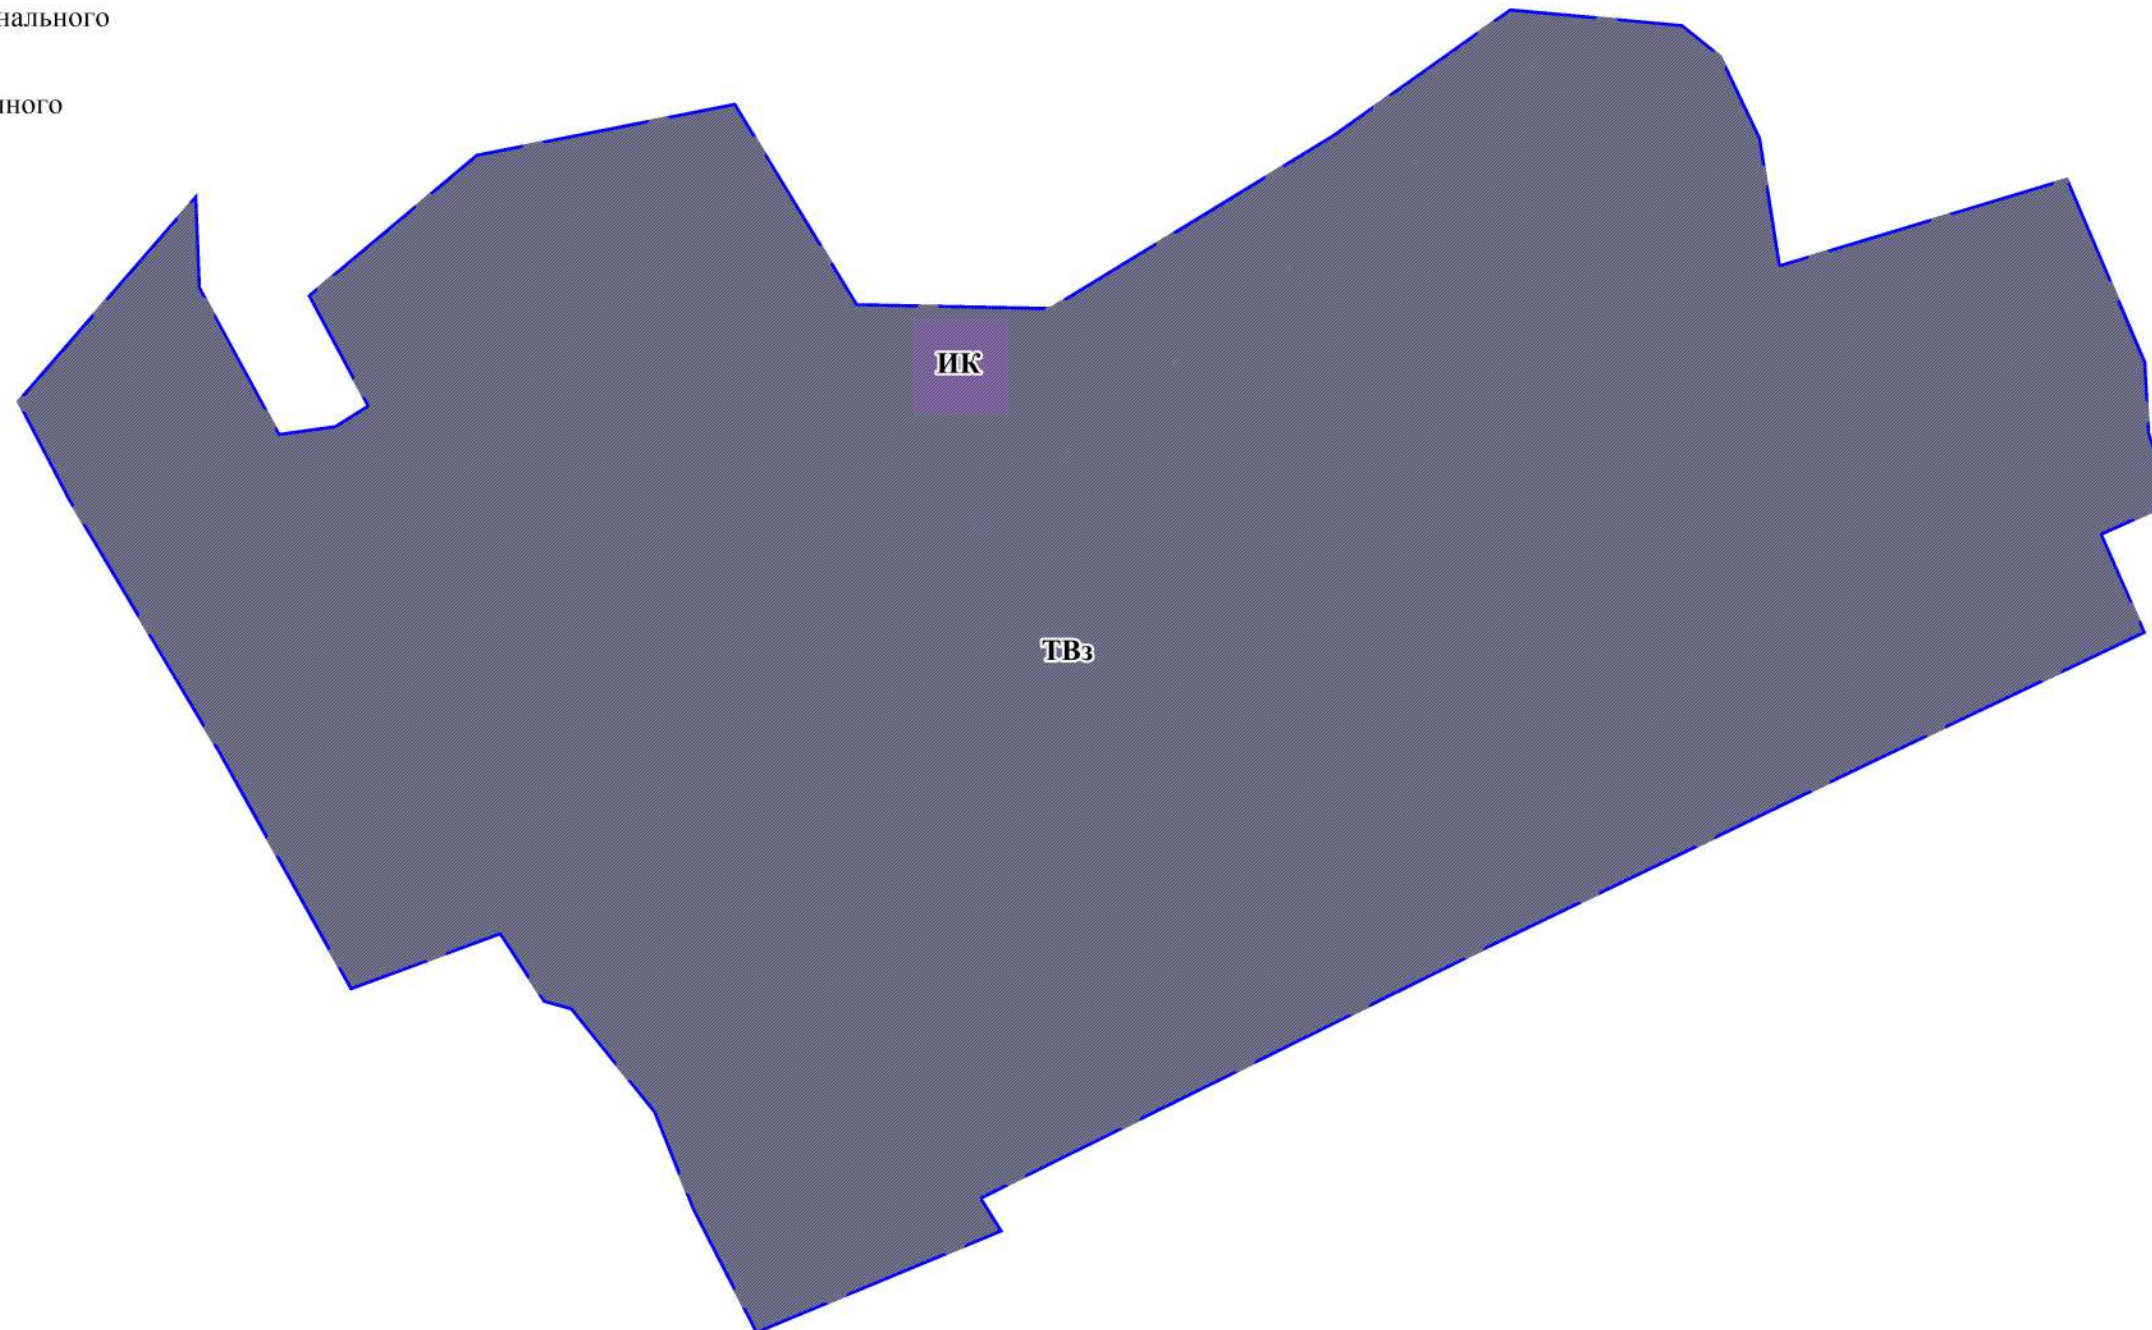

М 1:4000