


Согласовано

Инв. № подл.	Подп. и дата	Взам. инв. №

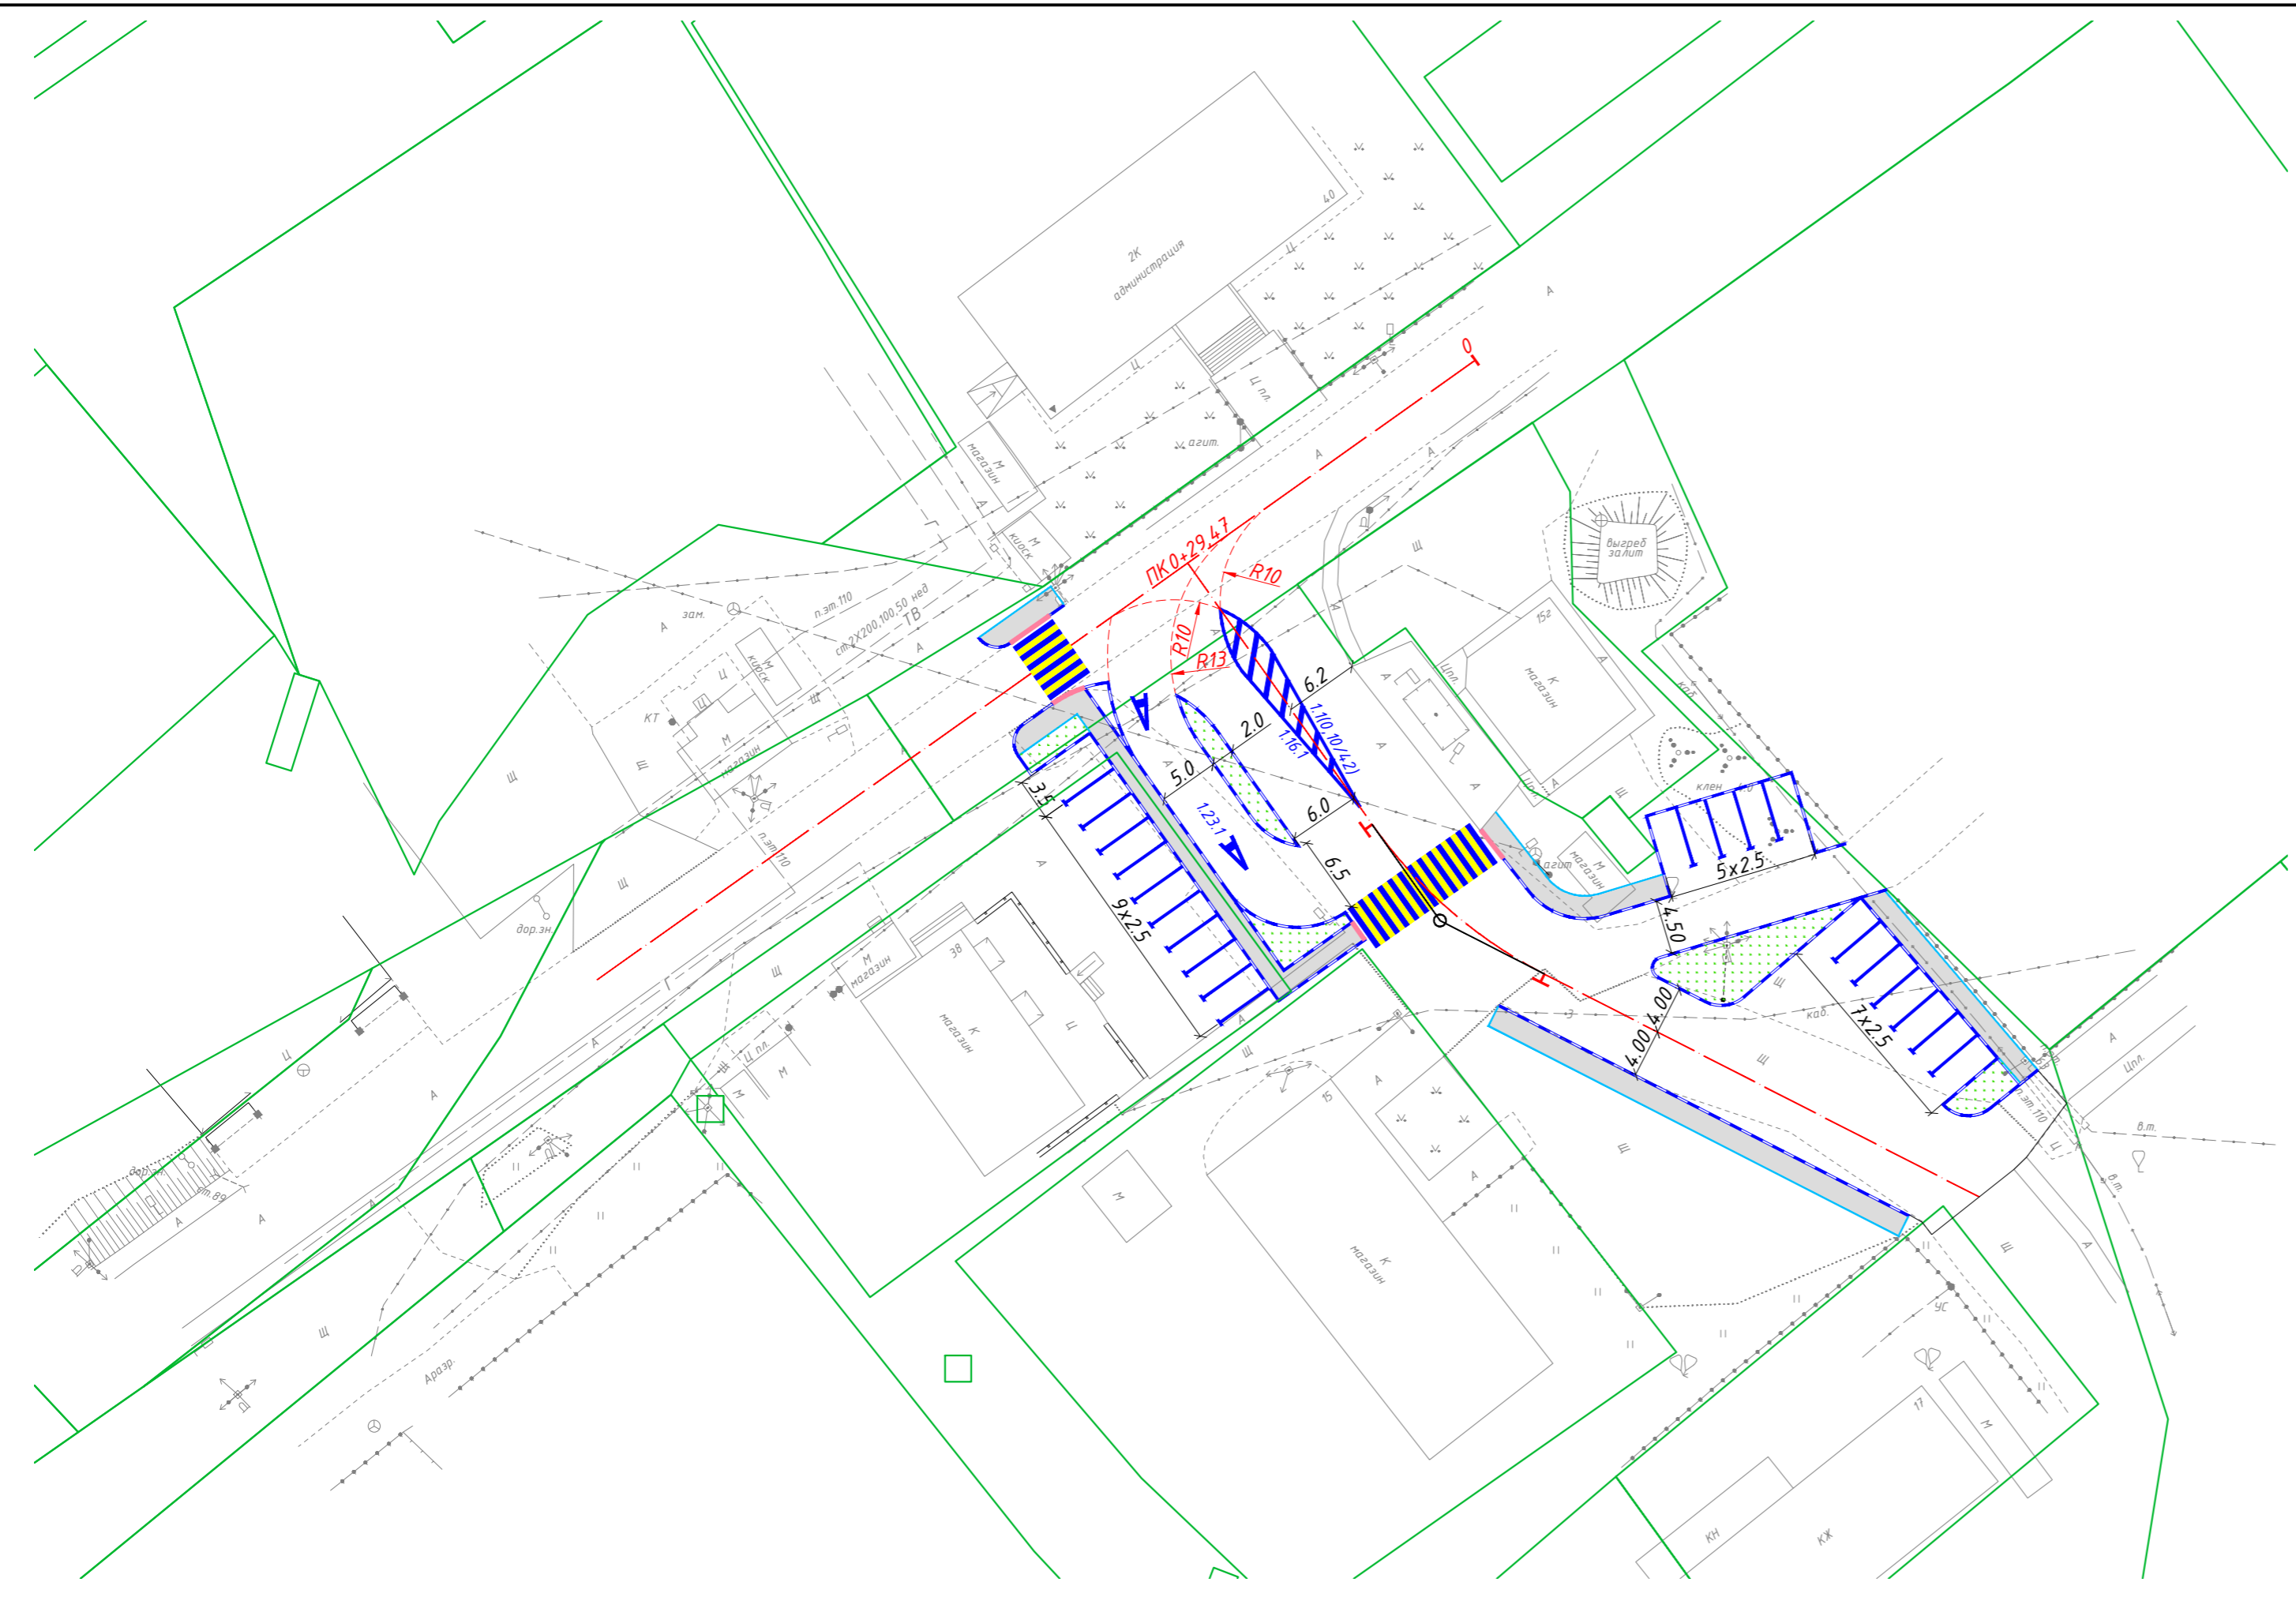

- Условные обозначения
- Ось трассы
 - Бортовой камень 100.30.18
 - Бортовой камень 100.20.8
 - Тротуар
 - Тротуарный пандус

1. План составлен по материалам изысканий, выполненных ООО "СибГеоСервис" в июне 2023 г.
2. Система координат МСК НСО зона 4.
3. Система высот Балтийская 1977 года.
4. Горизонталы проведены через 0.5 м.

10-2023-ТКР-ГЧ					
Ремонт автодороги на пересечении улиц Горького и Комсомольская в с. Марусино Новосибирского района Новосибирской области					
Изм.	Кол.уч.	Лист № док.	Подп.	Дата	
Технологические и конструктивные решения линейного объекта. Искусственные сооружения.				Стадия	Лист
				П	1
План автомобильной дороги				ООО "СибГеоСервис"	
ГИП	Абраменко			07.23	
Проверил	Абраменко			07.23	
Разработал	Мезенцев			07.23	
Н.контрль	Володина			07.23	